


2022年度供給計画 第8表 主要導管図


0 10 20 km

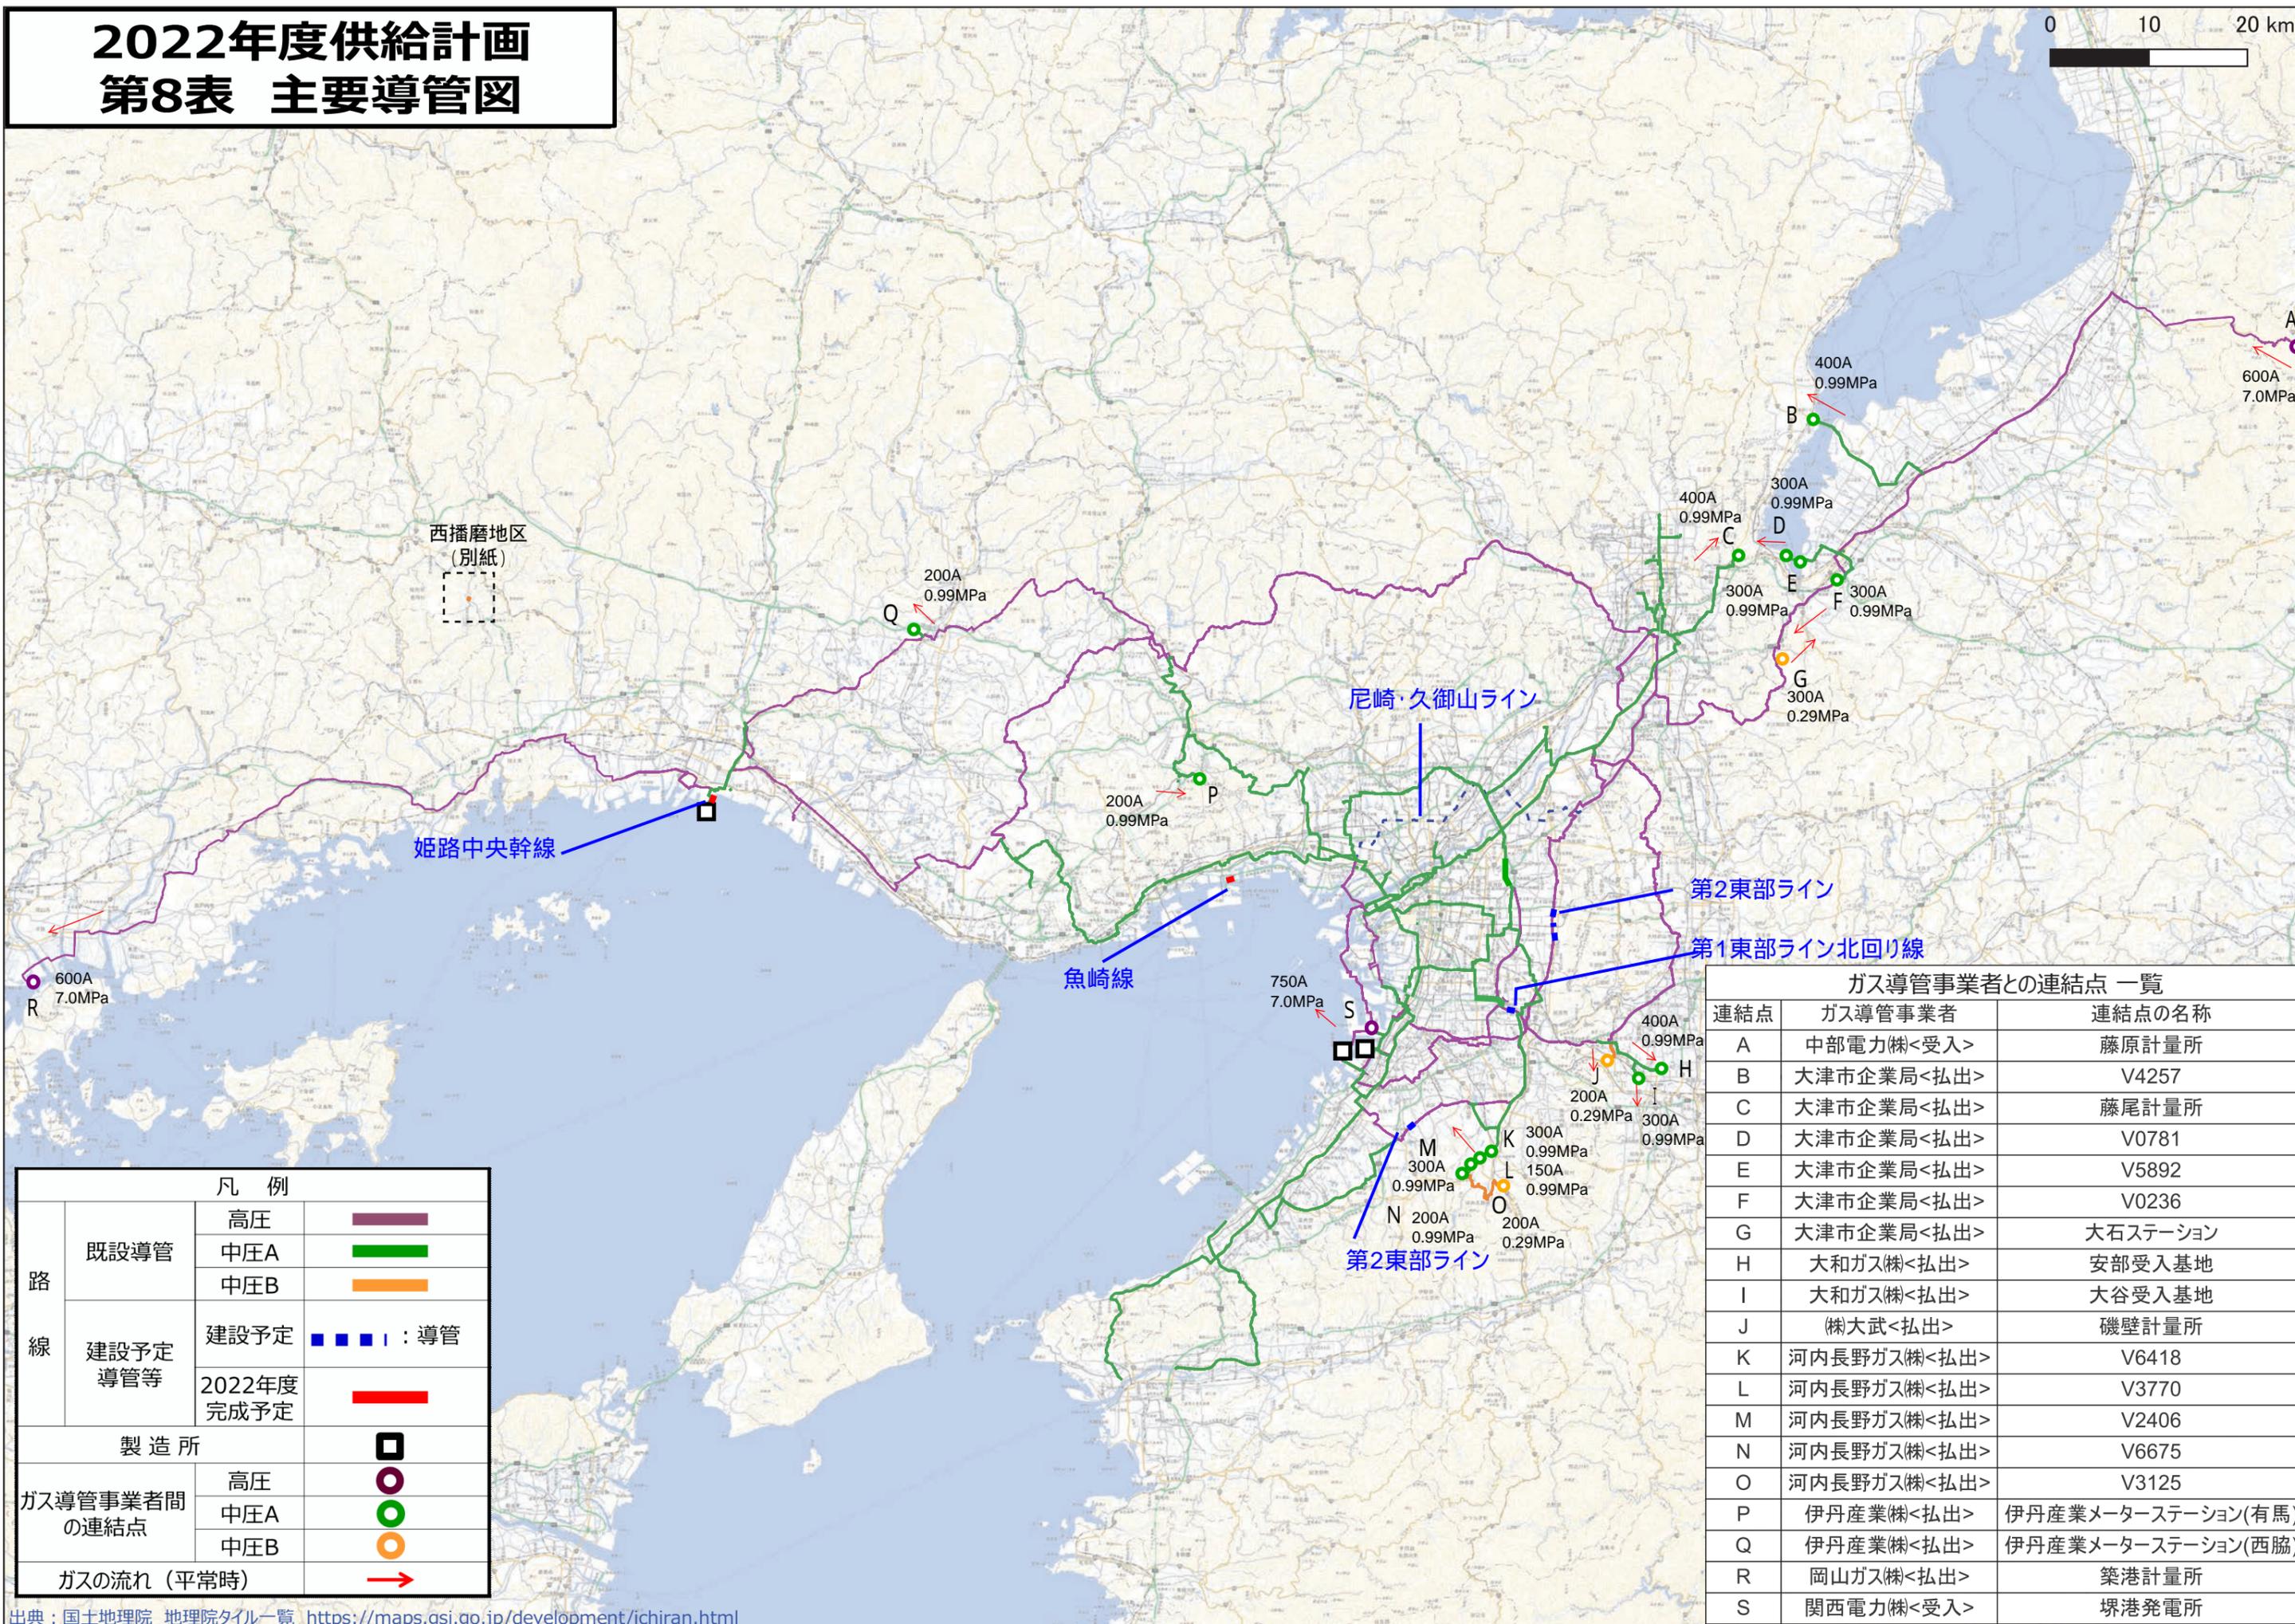

凡例			
路	既設導管	高圧	
		中圧A	
		中圧B	
線	建設予定導管等	建設予定	: 導管
		2022年度完成予定	
製造所			
ガス導管事業者間の連結点	高圧		
	中圧A		
	中圧B		
ガスの流れ (平常時)			

連結点	ガス導管事業者	連結点の名称
A	中部電力(株)<受入>	藤原計量所
B	大津市企業局<払出>	V4257
C	大津市企業局<払出>	藤尾計量所
D	大津市企業局<払出>	V0781
E	大津市企業局<払出>	V5892
F	大津市企業局<払出>	V0236
G	大津市企業局<払出>	大石ステーション
H	大和ガス(株)<払出>	安部受入基地
I	大和ガス(株)<払出>	大谷受入基地
J	(株)大武<払出>	磯壁計量所
K	河内長野ガス(株)<払出>	V6418
L	河内長野ガス(株)<払出>	V3770
M	河内長野ガス(株)<払出>	V2406
N	河内長野ガス(株)<払出>	V6675
O	河内長野ガス(株)<払出>	V3125
P	伊丹産業(株)<払出>	伊丹産業メーターステーション(有馬)
Q	伊丹産業(株)<払出>	伊丹産業メーターステーション(西脇)
R	岡山ガス(株)<払出>	築港計量所
S	関西電力(株)<受入>	堺港発電所

2022年度供給計画
第8表 主要導管図
＜西播磨地区＞

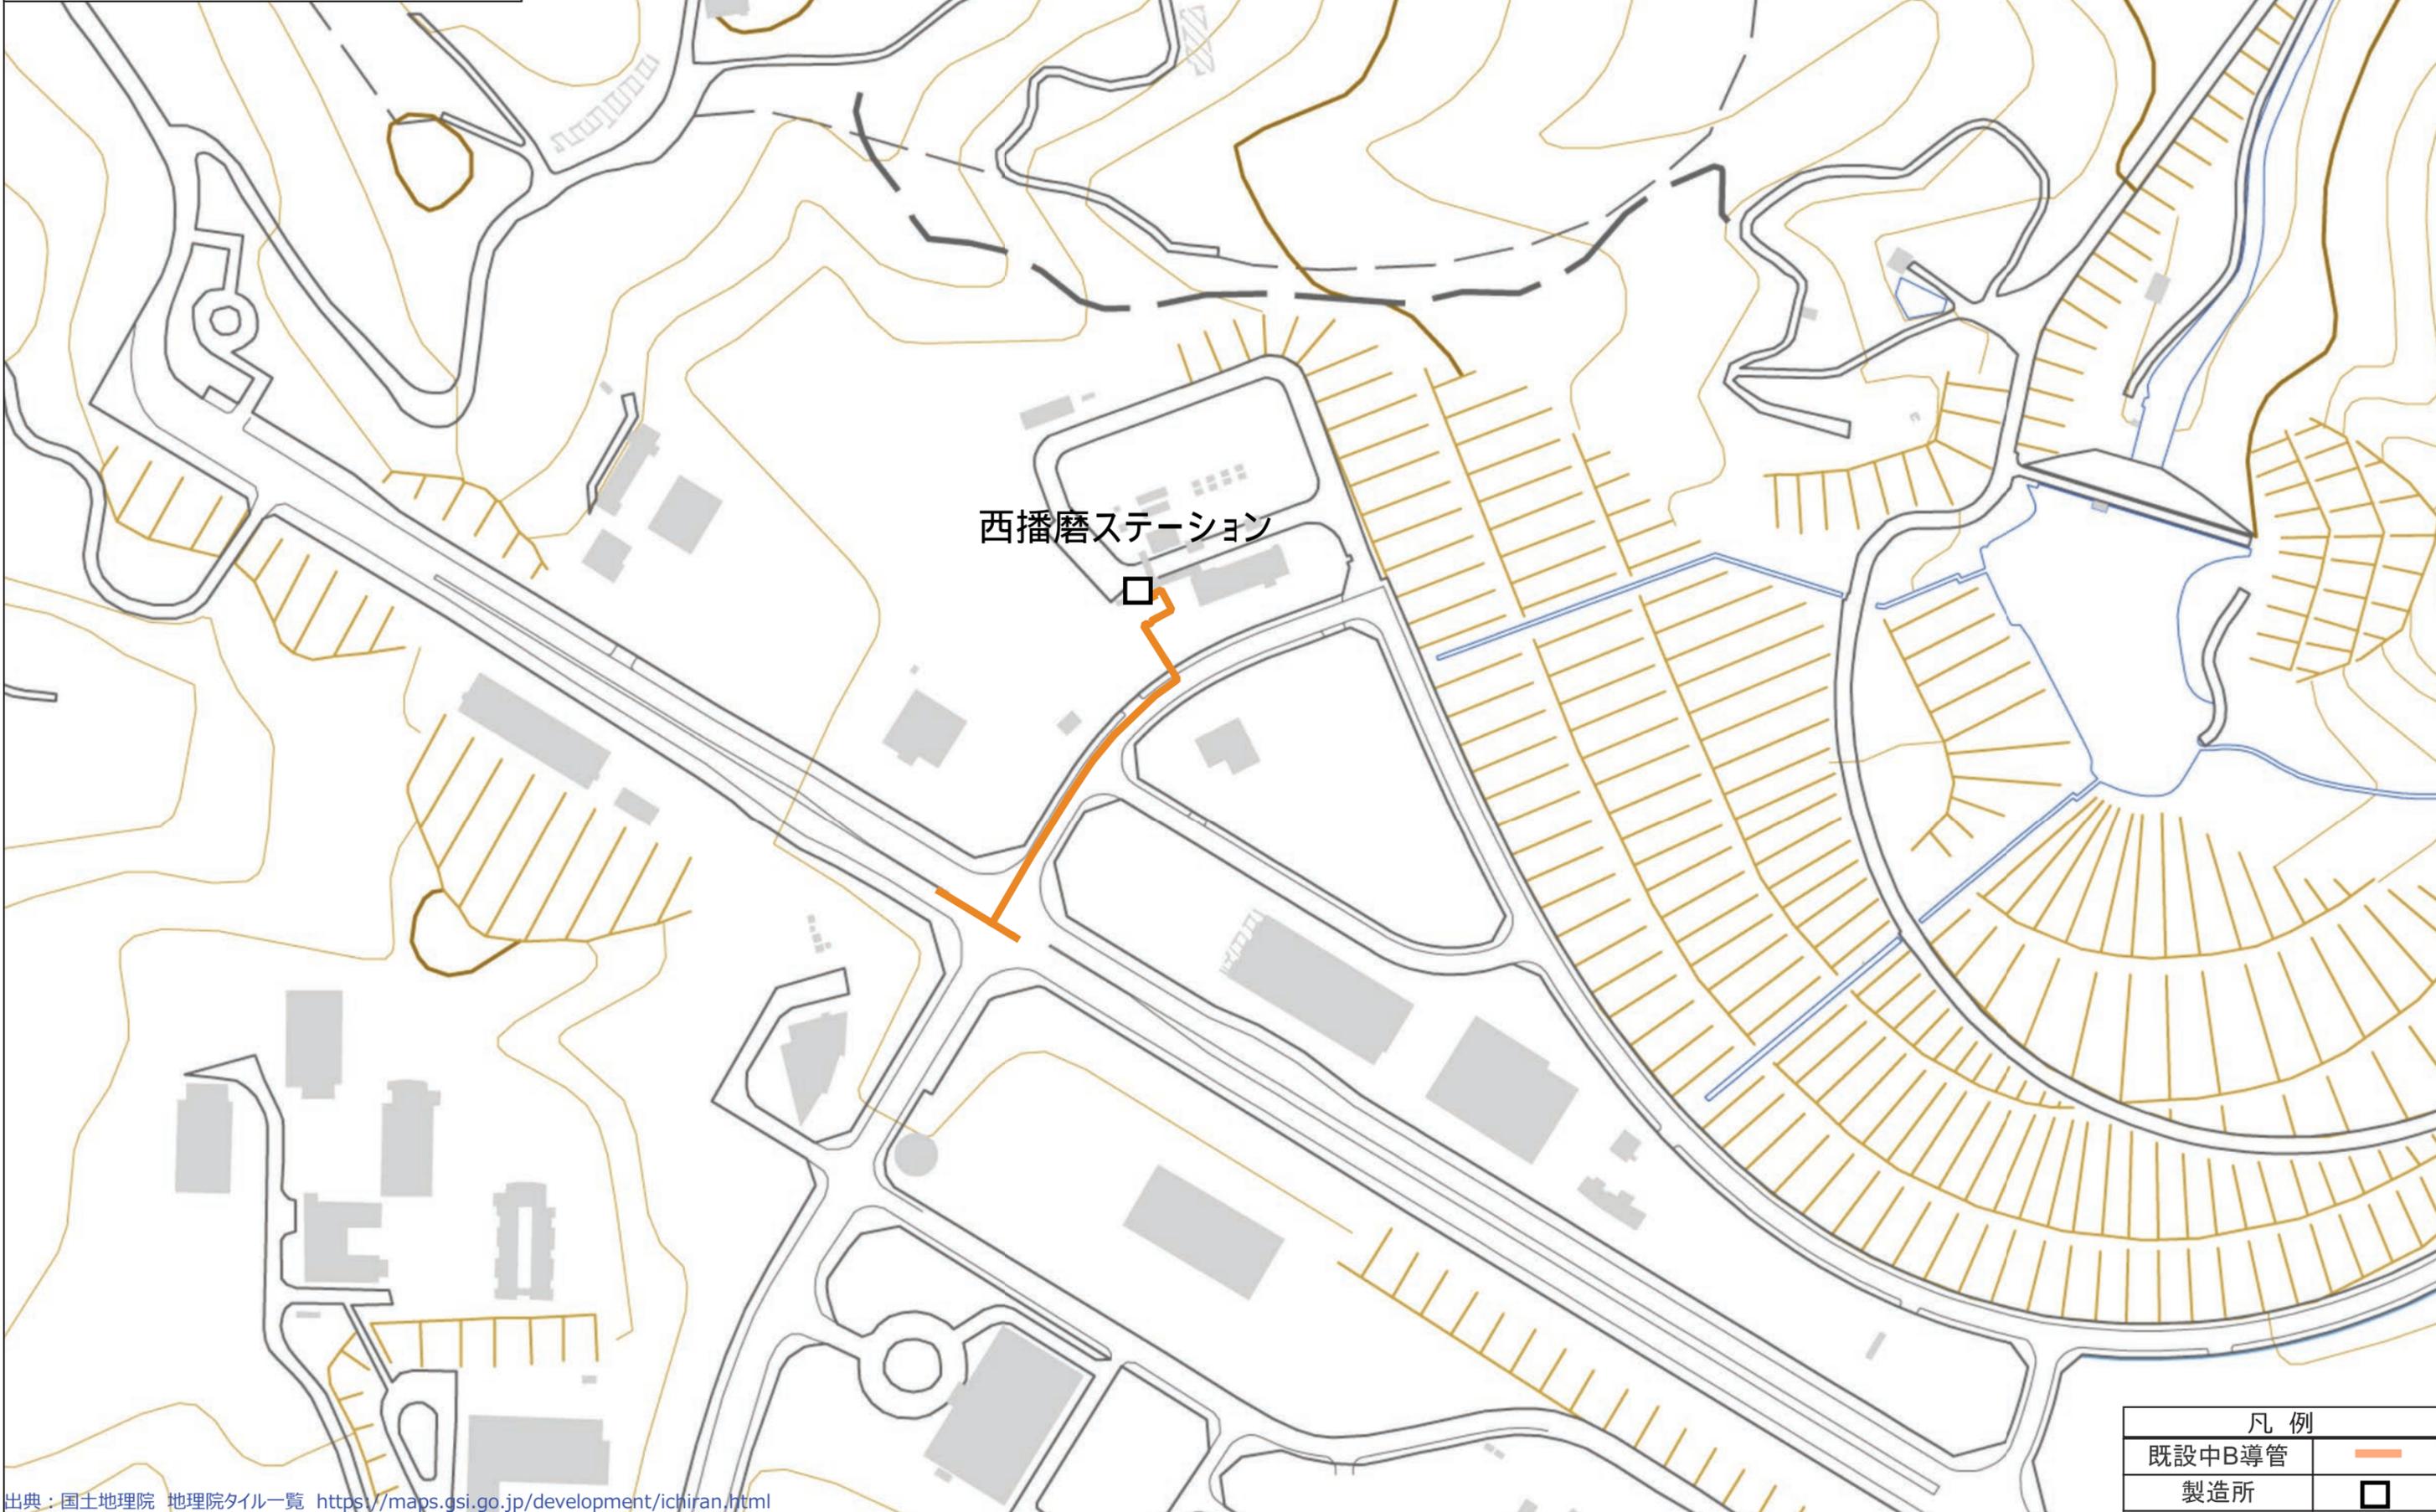

凡例	
既設中B導管	—
製造所	□