


2025年度供給計画図

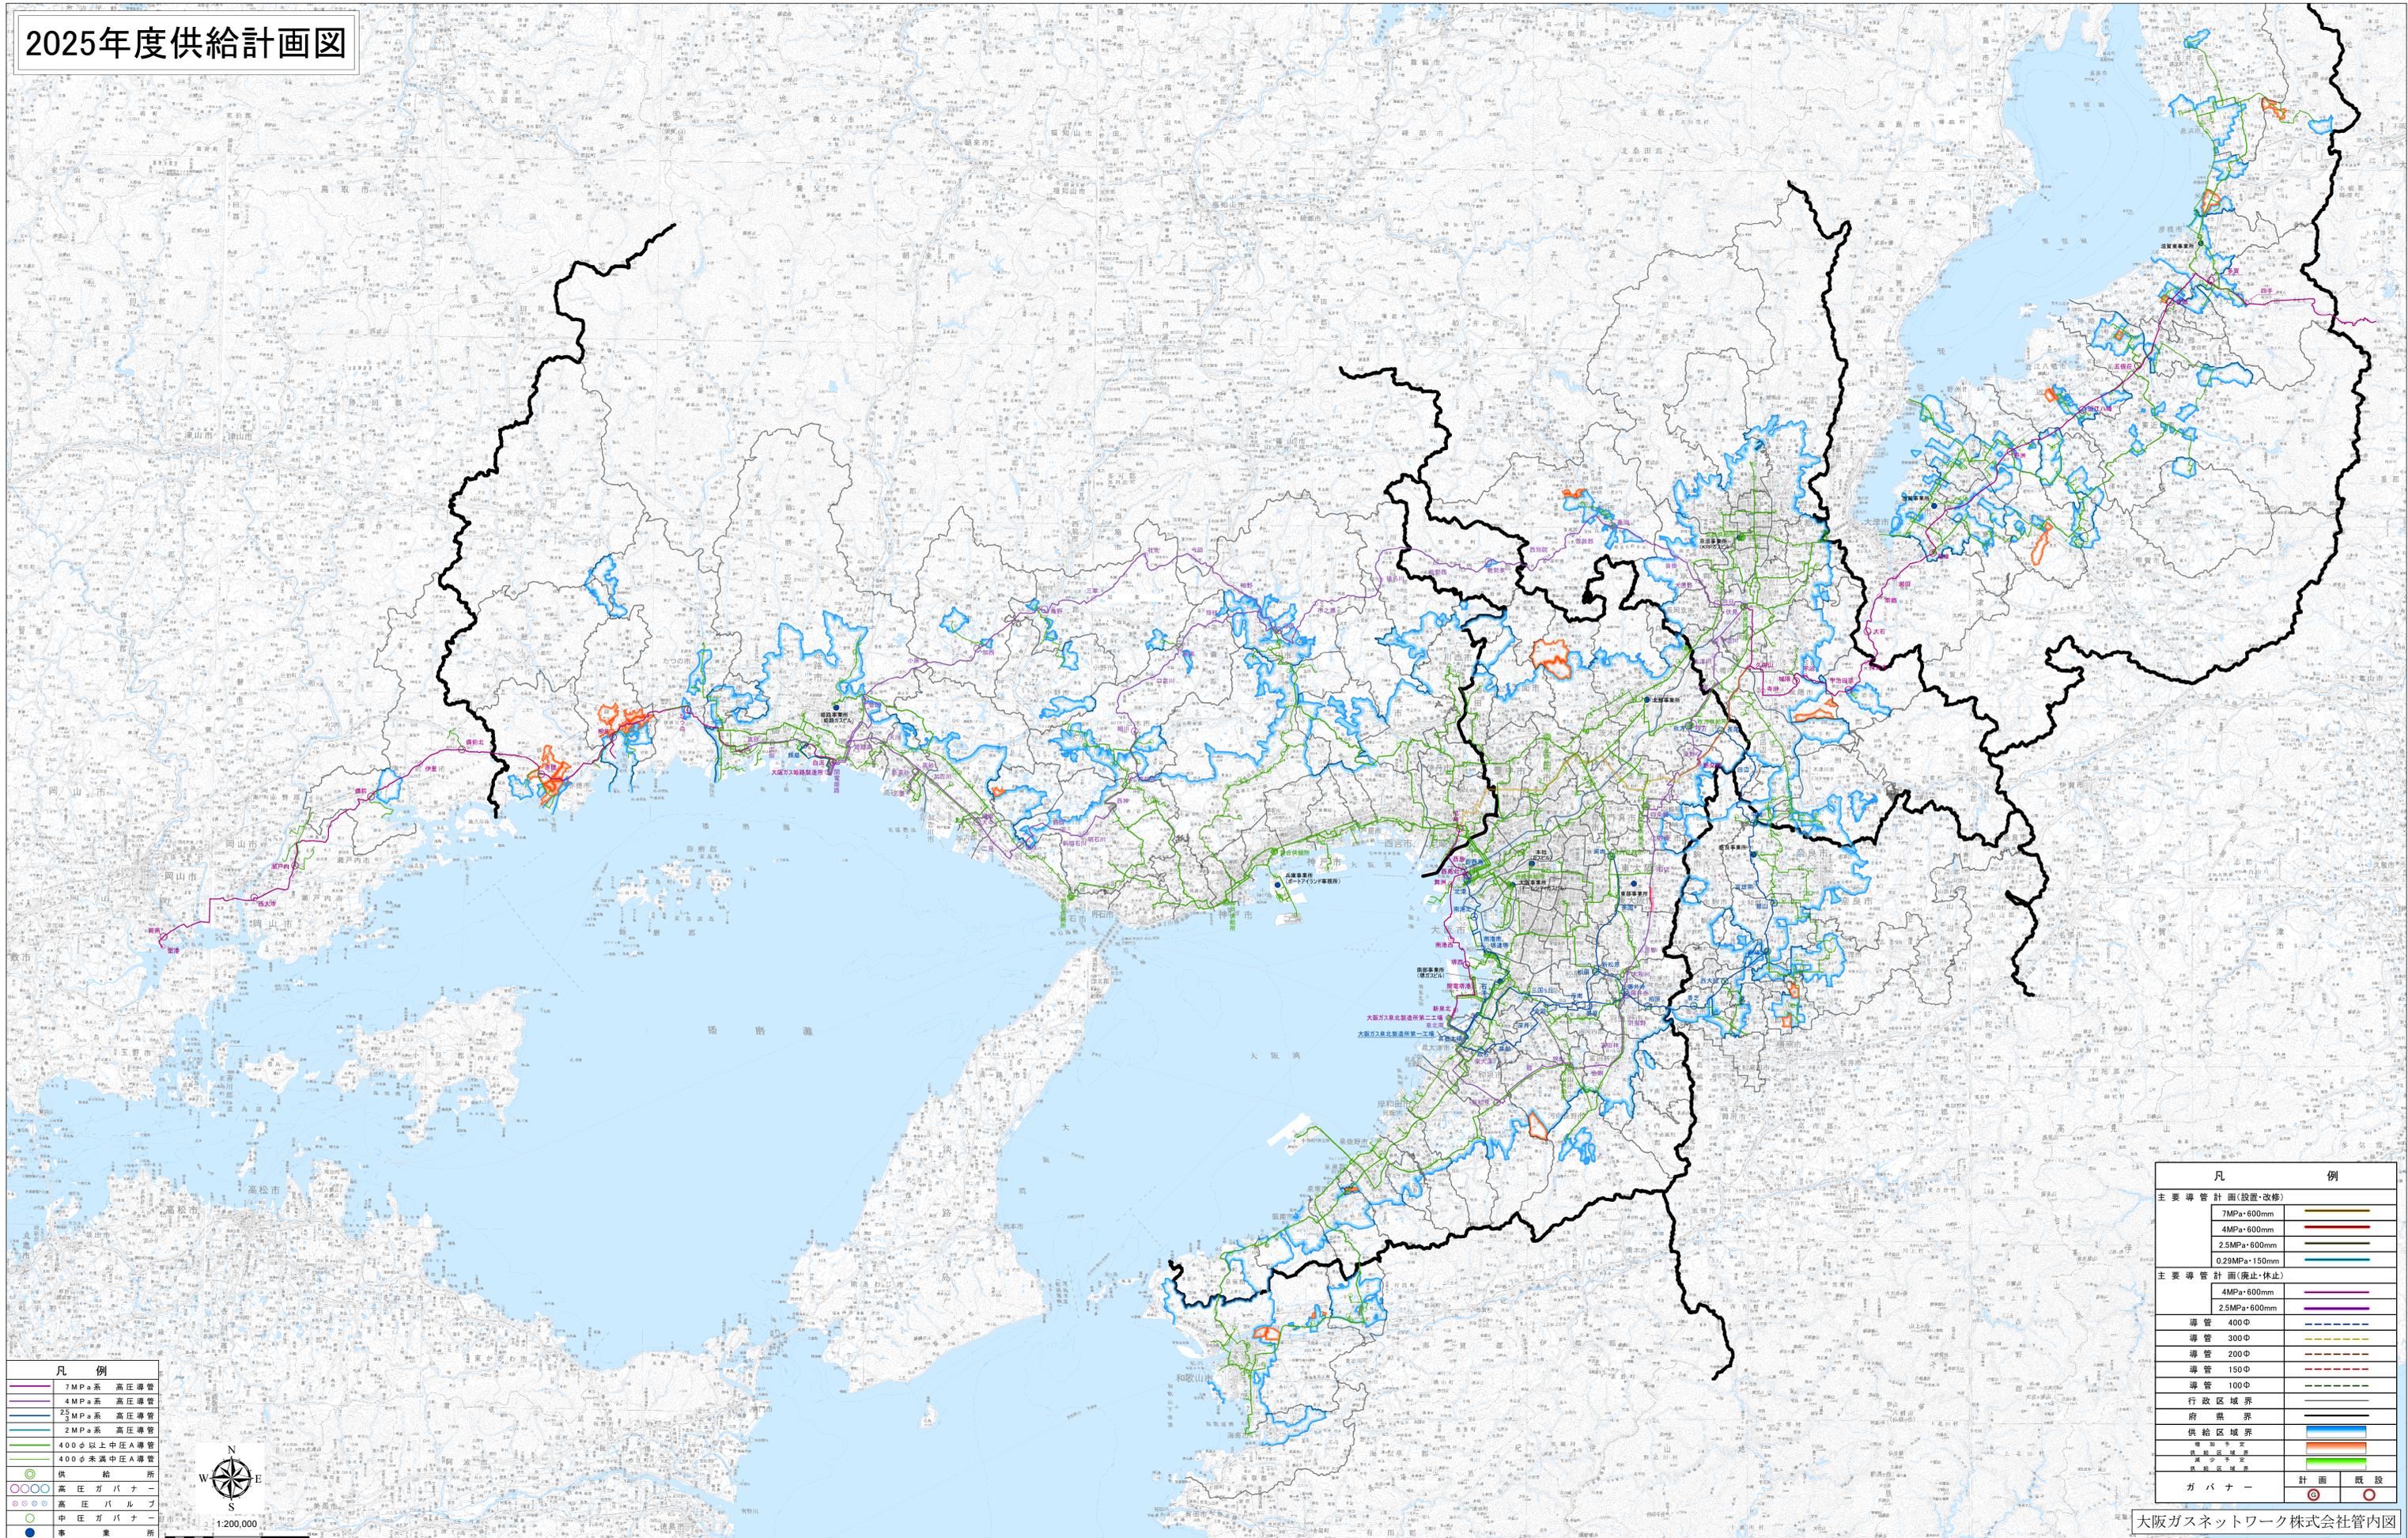

凡 例	
	7MPa系 高圧導管
	4MPa系 高圧導管
	2.5MPa系 高圧導管
	2MPa系 高圧導管
	400φ以上中圧A導管
	400φ未満中圧A導管
	供 給 所
	高 圧 ガ バ ナ ー
	高 圧 ガ バ ル プ
	中 圧 ガ バ ナ ー
	事 業 所

凡 例	
主要導管計画(設置・改修)	
	7MPa・600mm
	4MPa・600mm
	2.5MPa・600mm
	0.29MPa・150mm
主要導管計画(廃止・休止)	
	4MPa・600mm
	2.5MPa・600mm
	導管 400φ
	導管 300φ
	導管 200φ
	導管 150φ
	導管 100φ
	行政区境界
	府県境界
	供給区域界
	供給区域界
	減少予定供給区域界
	ガバナー
	計 画
	既 設

出典：「数値地図200000(地図画像)」(国土地理院平成25年4月1日発行)をもとに大阪ガスネットワーク株式会社作成

(2024年7月作成)