


2025年度供給計画図 西播磨地区

凡 例	
管径100 導管	中圧B
管径150 導管	
管径200 導管	
管径300 導管	
管径400 導管	
管径80 導管	低圧
管径100 導管	
管径150 導管	
管径200 導管	
管径300 導管	
管径400 導管	
バルブ	
中圧Bガバナー	

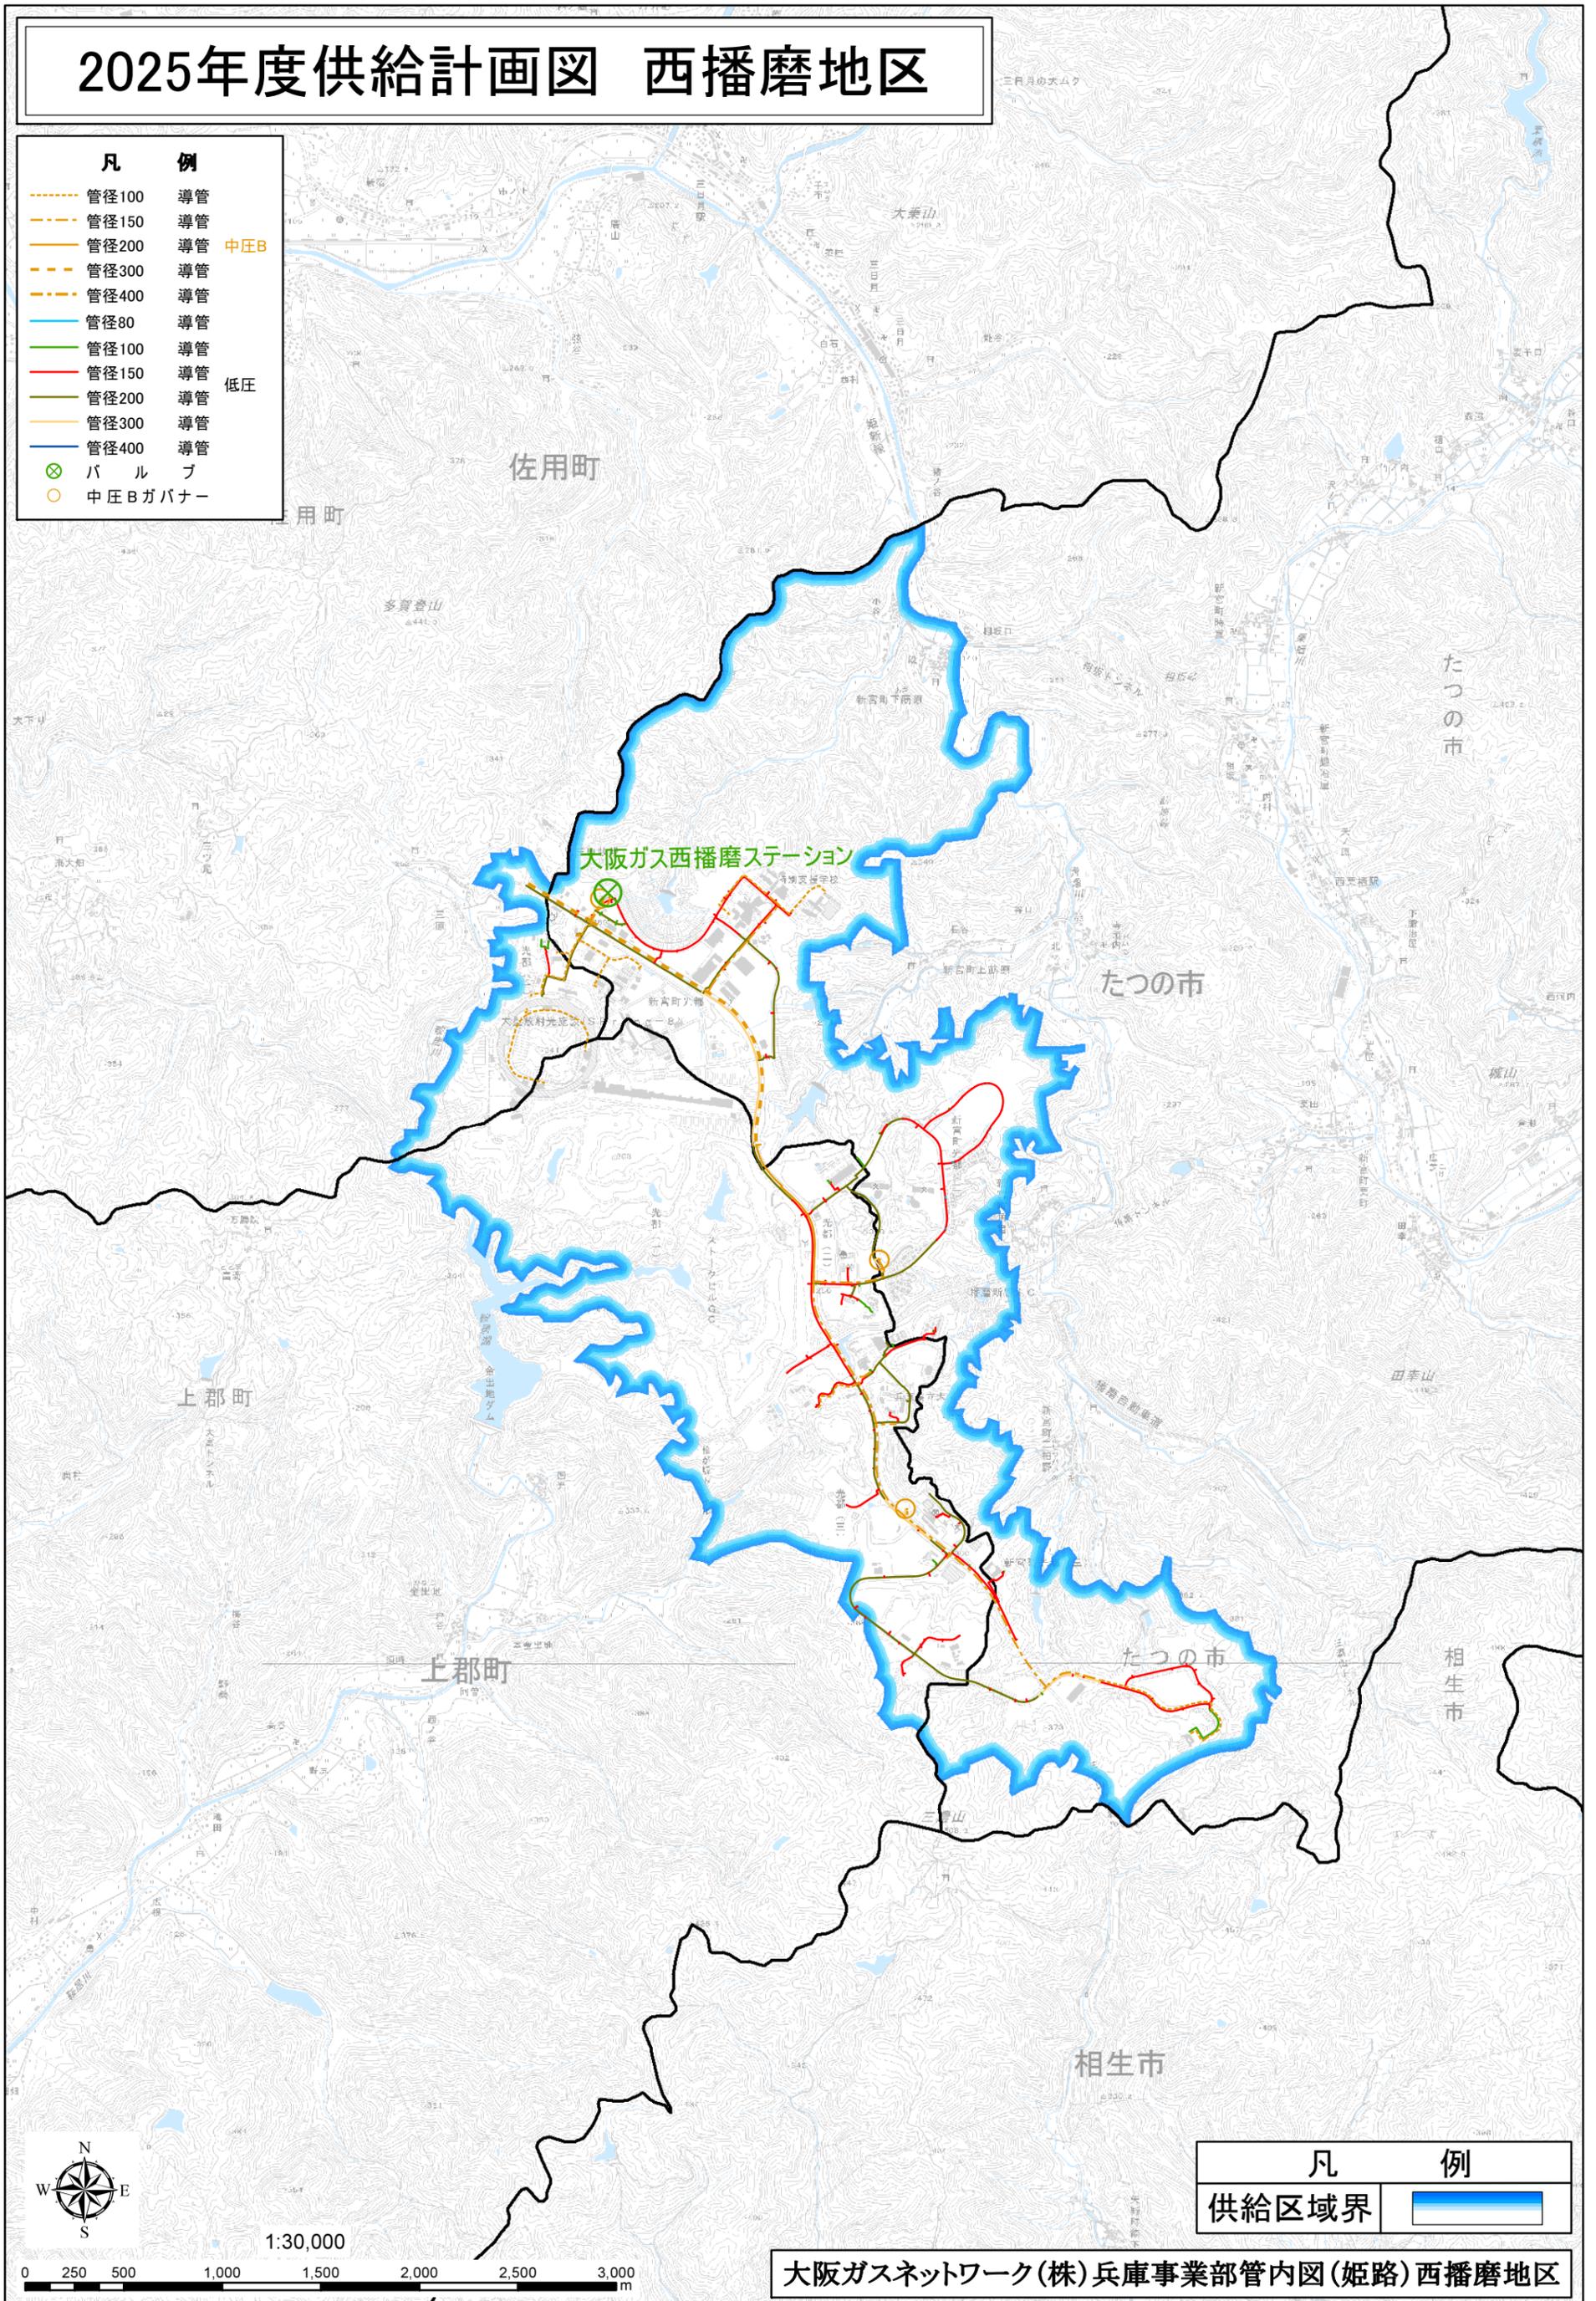

凡 例	
供給区域界	

大阪ガスネットワーク(株)兵庫事業部管内図(姫路)西播磨地区