


2024年度供給計画図 西播磨地区

凡 例	
管径100	導管 中庄B
管径150	導管
管径200	導管
管径300	導管
管径400	導管
管径80	導管
管径100	導管 低圧
管径150	導管
管径200	導管
管径300	導管
管径400	導管
⊗	バルブ
○	中庄Bガバナー

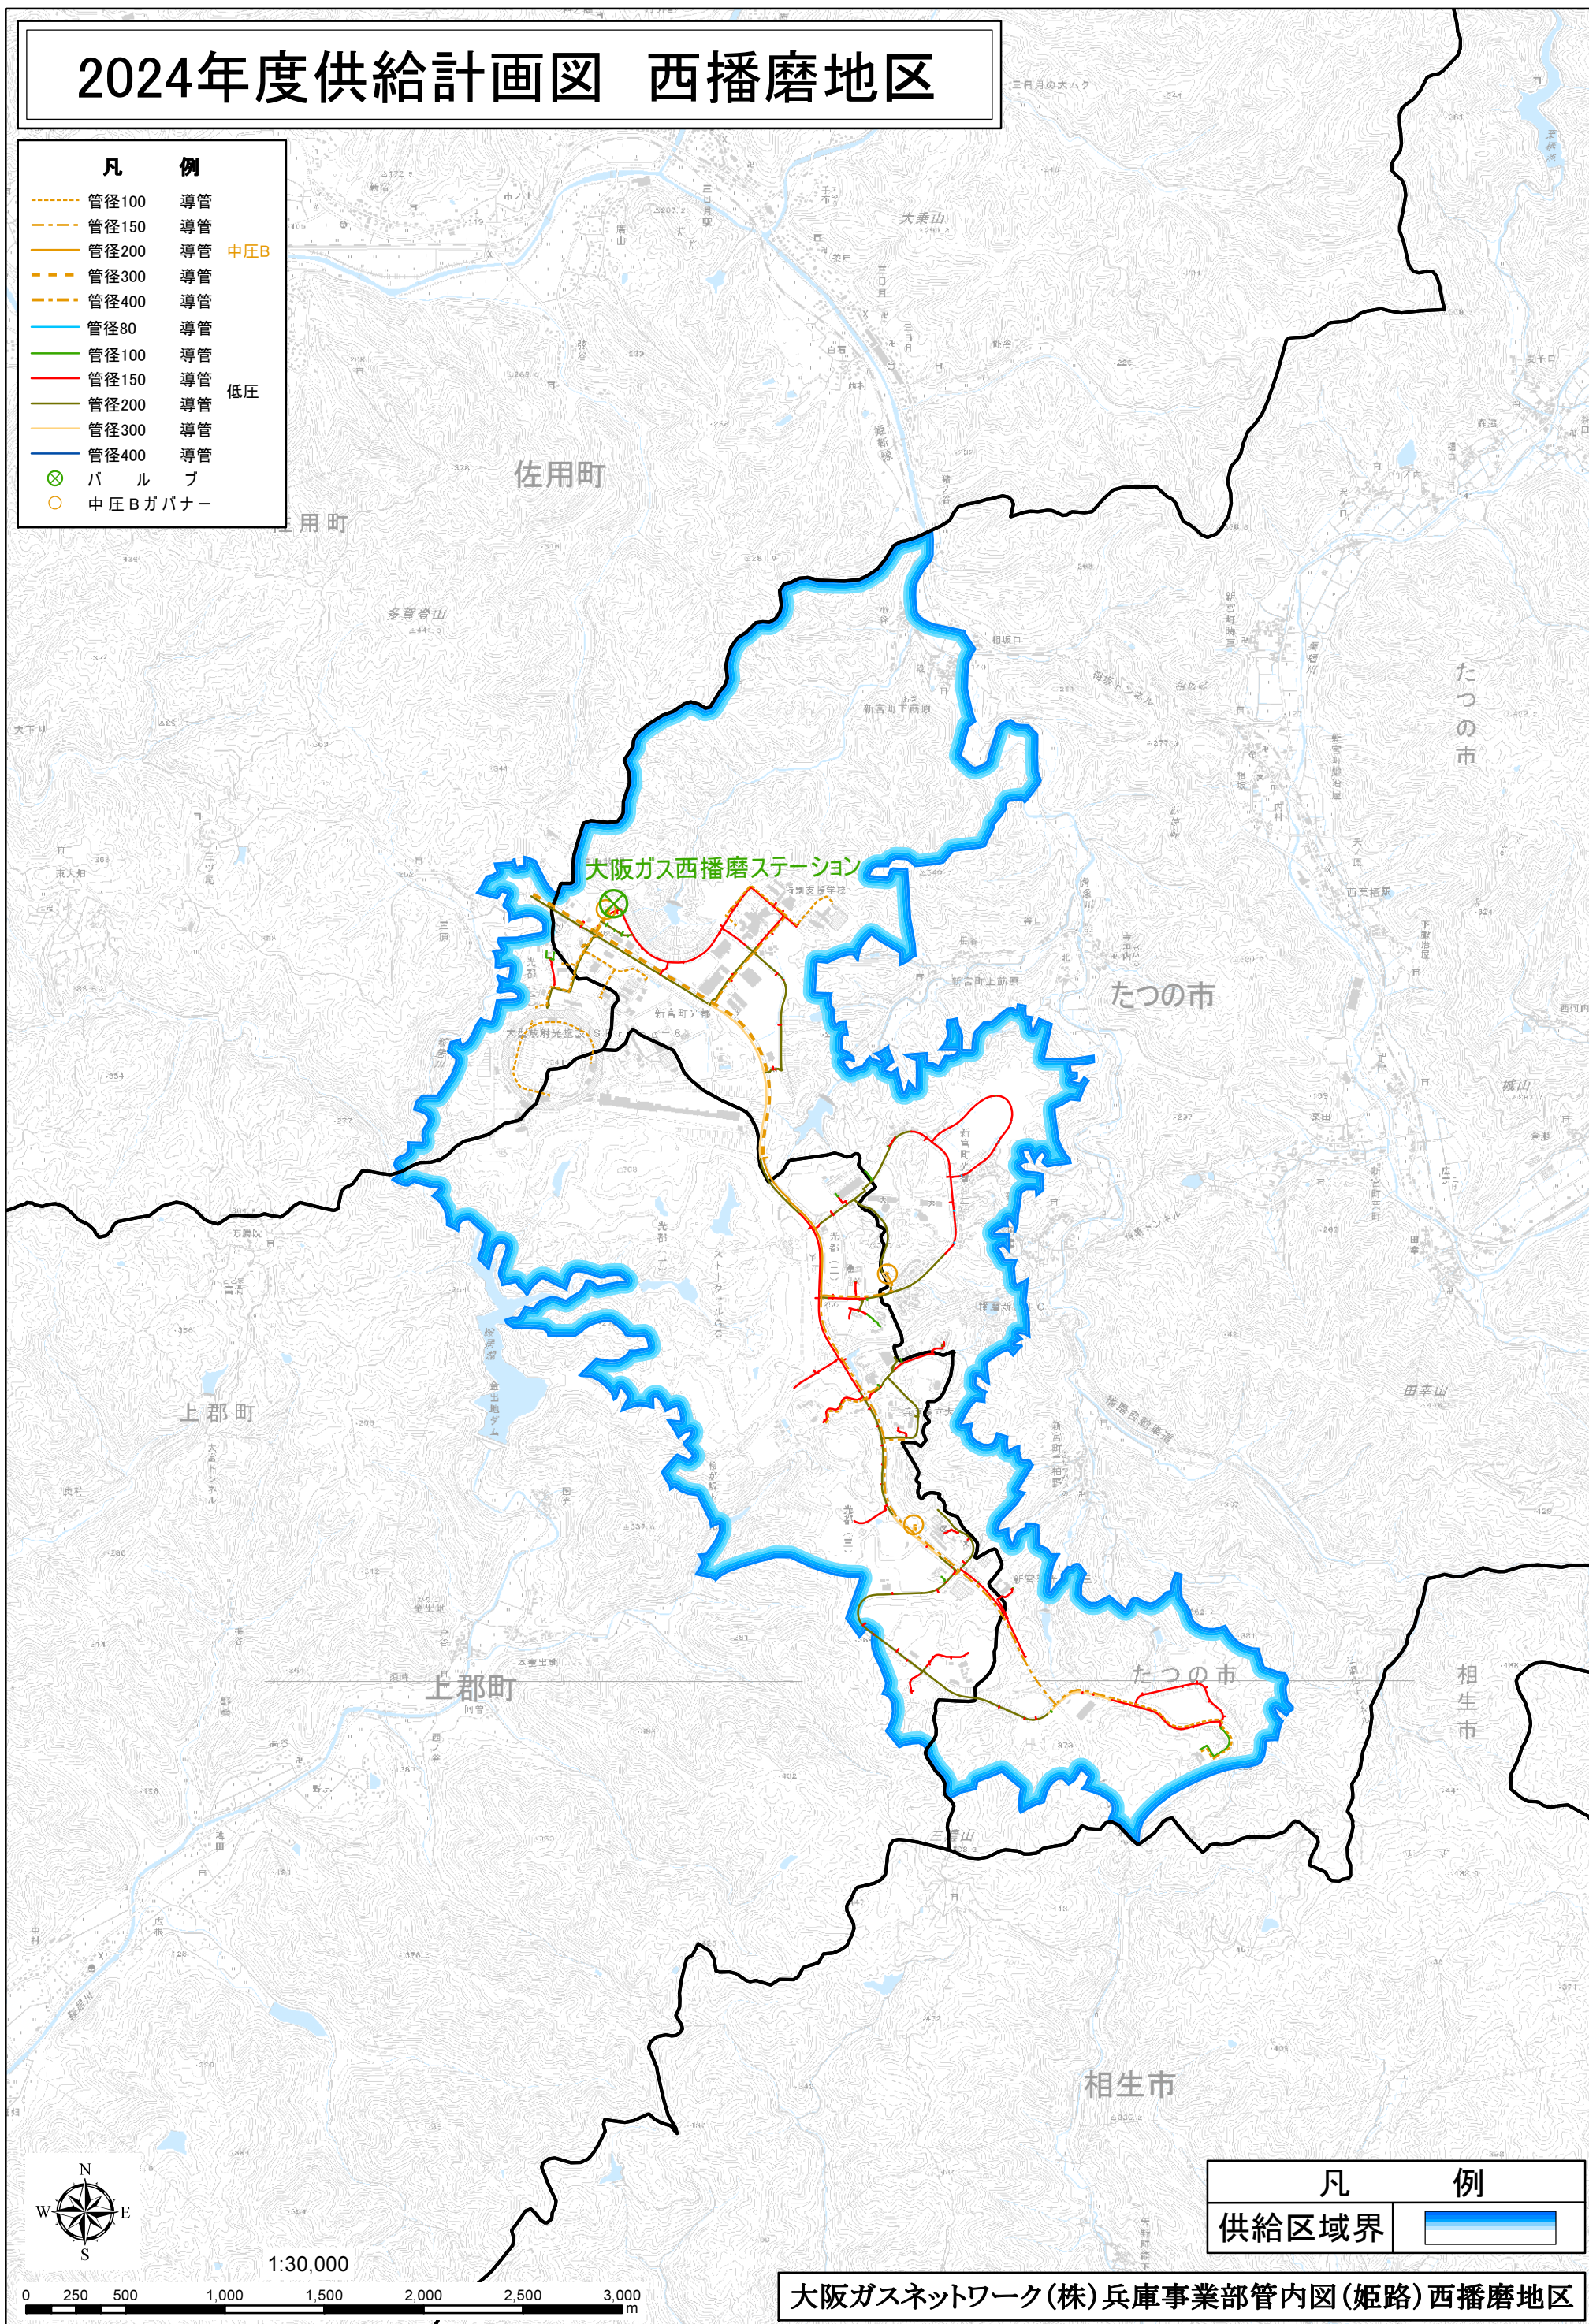

凡 例	
供給区域界	

大阪ガスネットワーク(株)兵庫事業部管内図(姫路)西播磨地区