


2022年度供給計画図

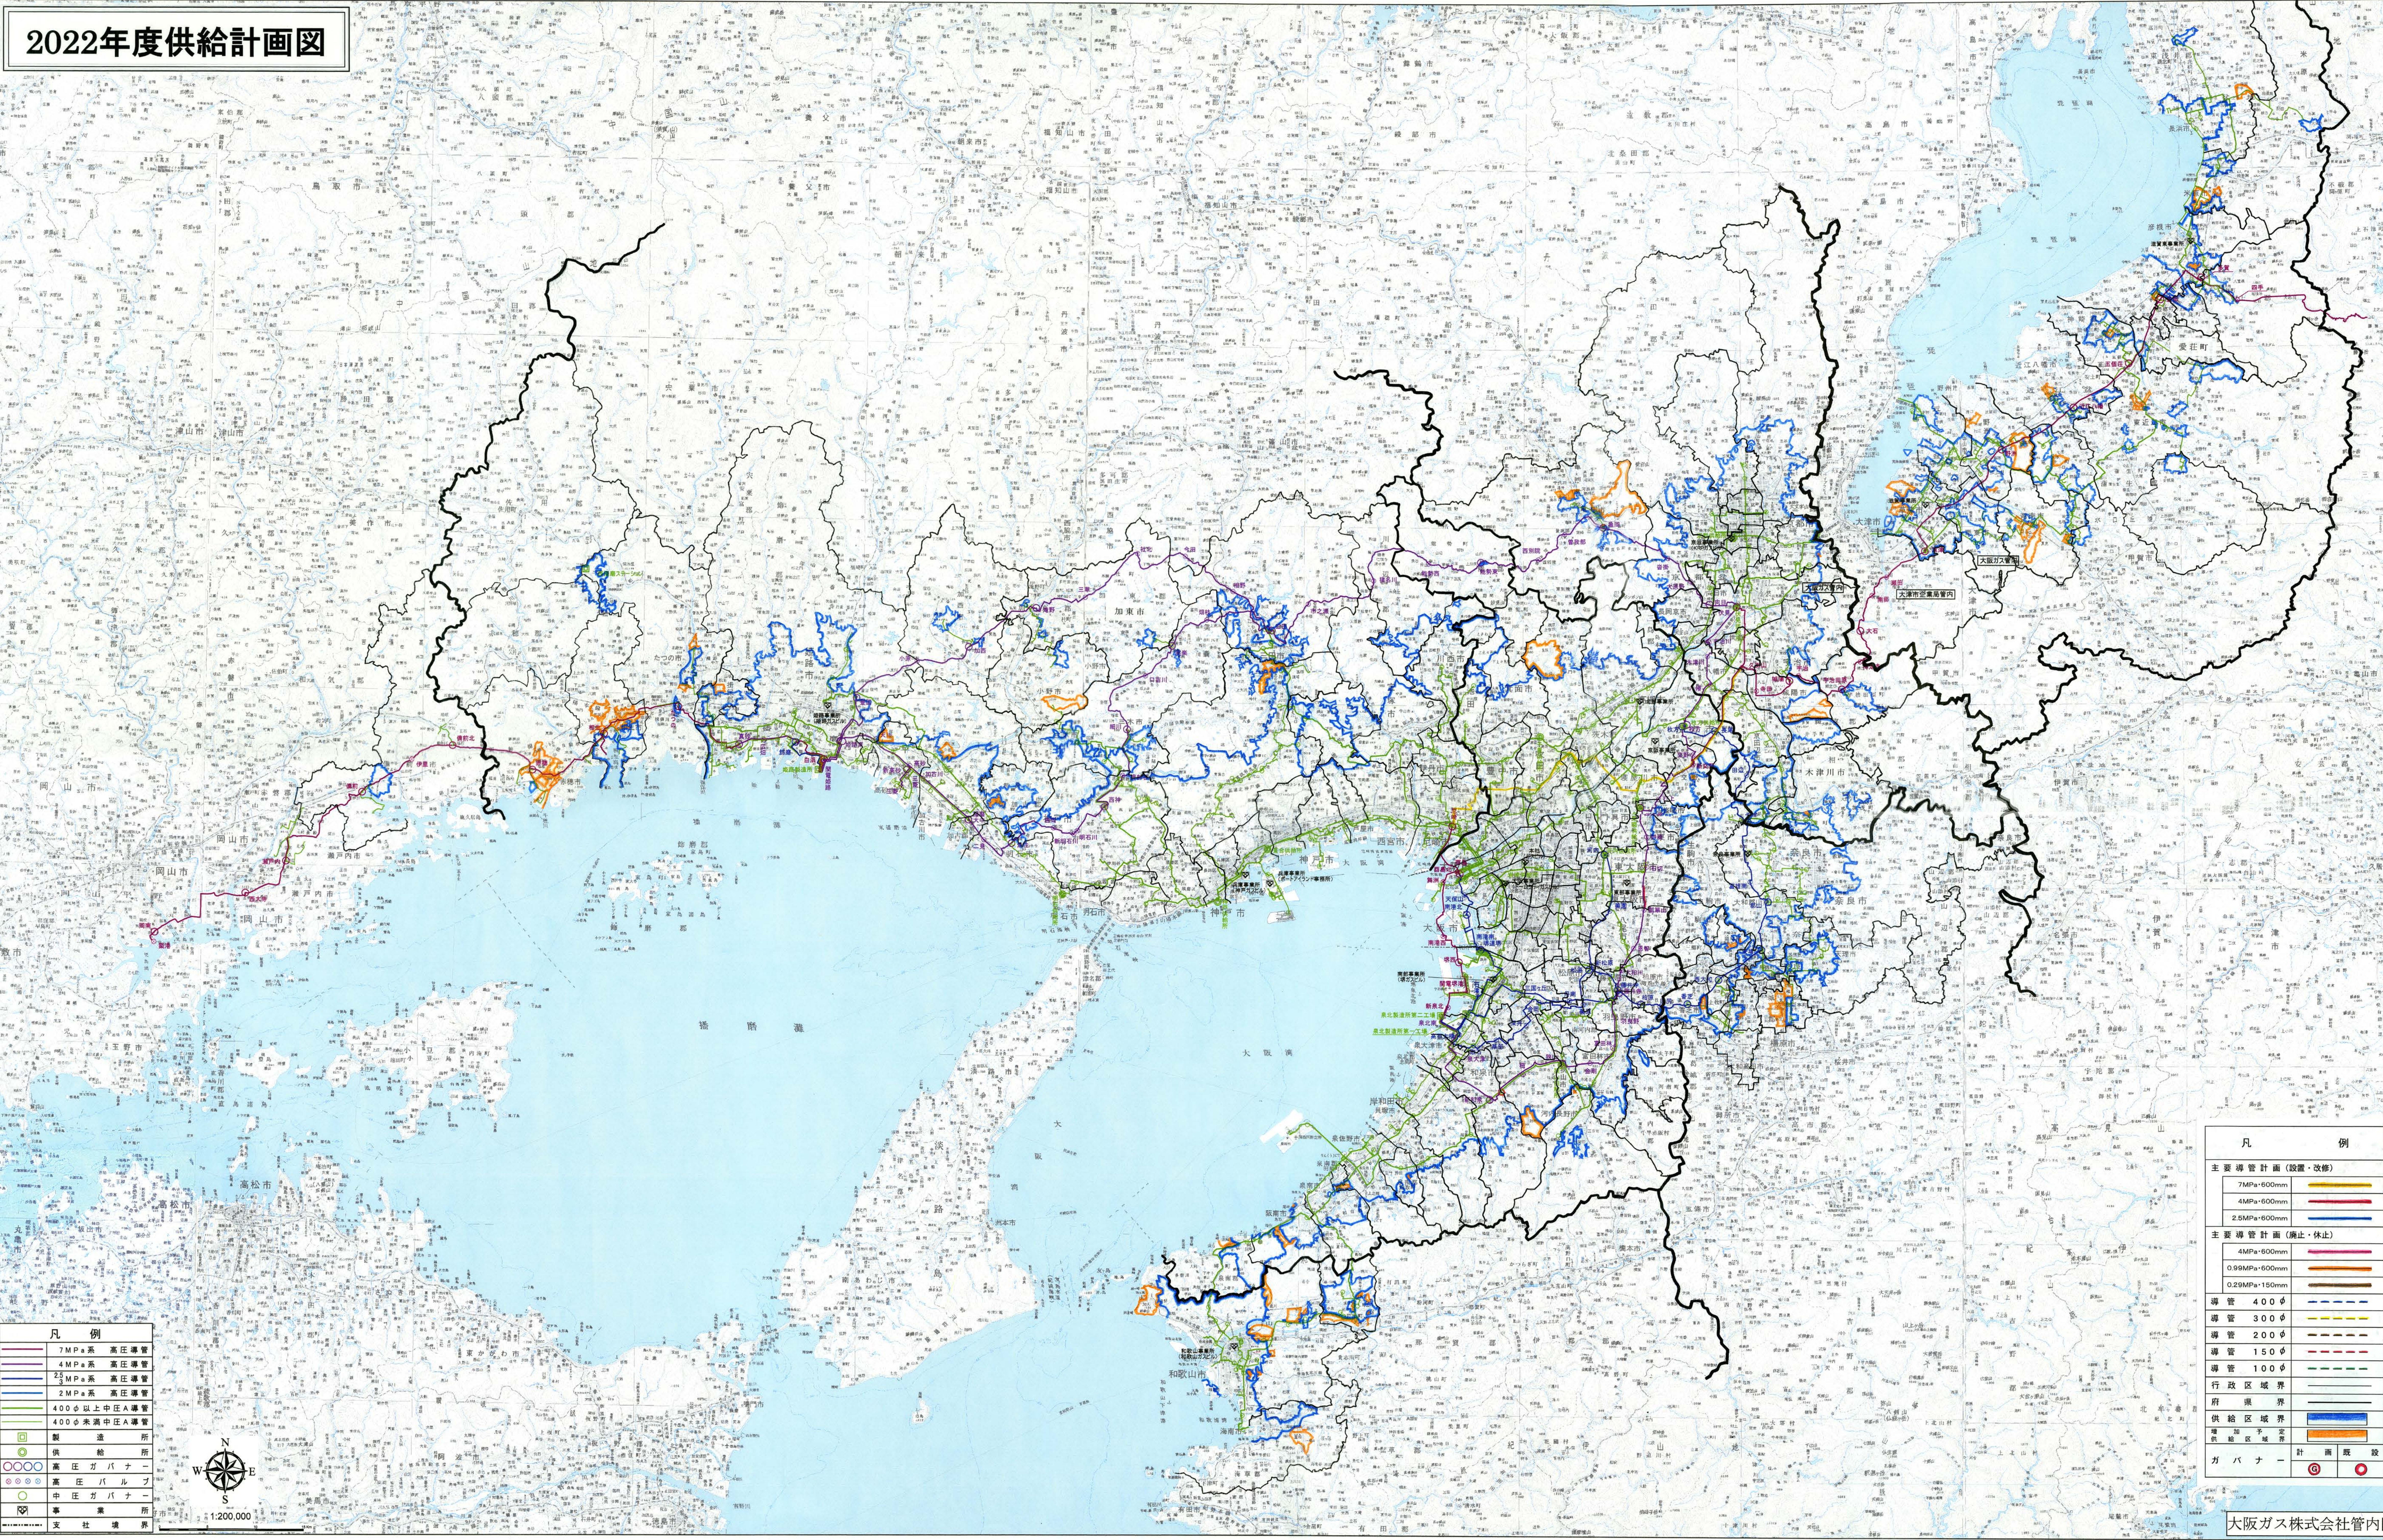

凡 例

- 7MPa系 高圧導管
- 4MPa系 高圧導管
- 2.5MPa系 高圧導管
- 2MPa系 高圧導管
- 400φ以上中圧A導管
- 400φ未満中圧A導管
- 製造所
- 供給所
- 高圧ガバナ
- 高圧バルブ
- 中圧ガバナ
- 事業所
- 支社境界

1:200,000

凡 例

主要導管計画(設置・改修)

- 7MPa・600mm
- 4MPa・600mm
- 2.5MPa・600mm

主要導管計画(廃止・休止)

- 4MPa・600mm
- 0.99MPa・600mm
- 0.29MPa・150mm

導管 400φ

導管 300φ

導管 200φ

導管 150φ

導管 100φ

行政区境界

府県境界

供給区域界

ガバナ

計画

既設